



Kreis Heinsberg Katasteramt

Borsigstraße 80
52525 Heinsberg

Flurstück: 429

Flur: 6

Gemarkung: Birgelen


Jahnstraße 3, Wassenberg

Auszug aus dem Liegenschaftskataster

Flurkarte NRW 1 : 1000

Erstellt: 01.07.2026

Zeichen: 26-E1-00793

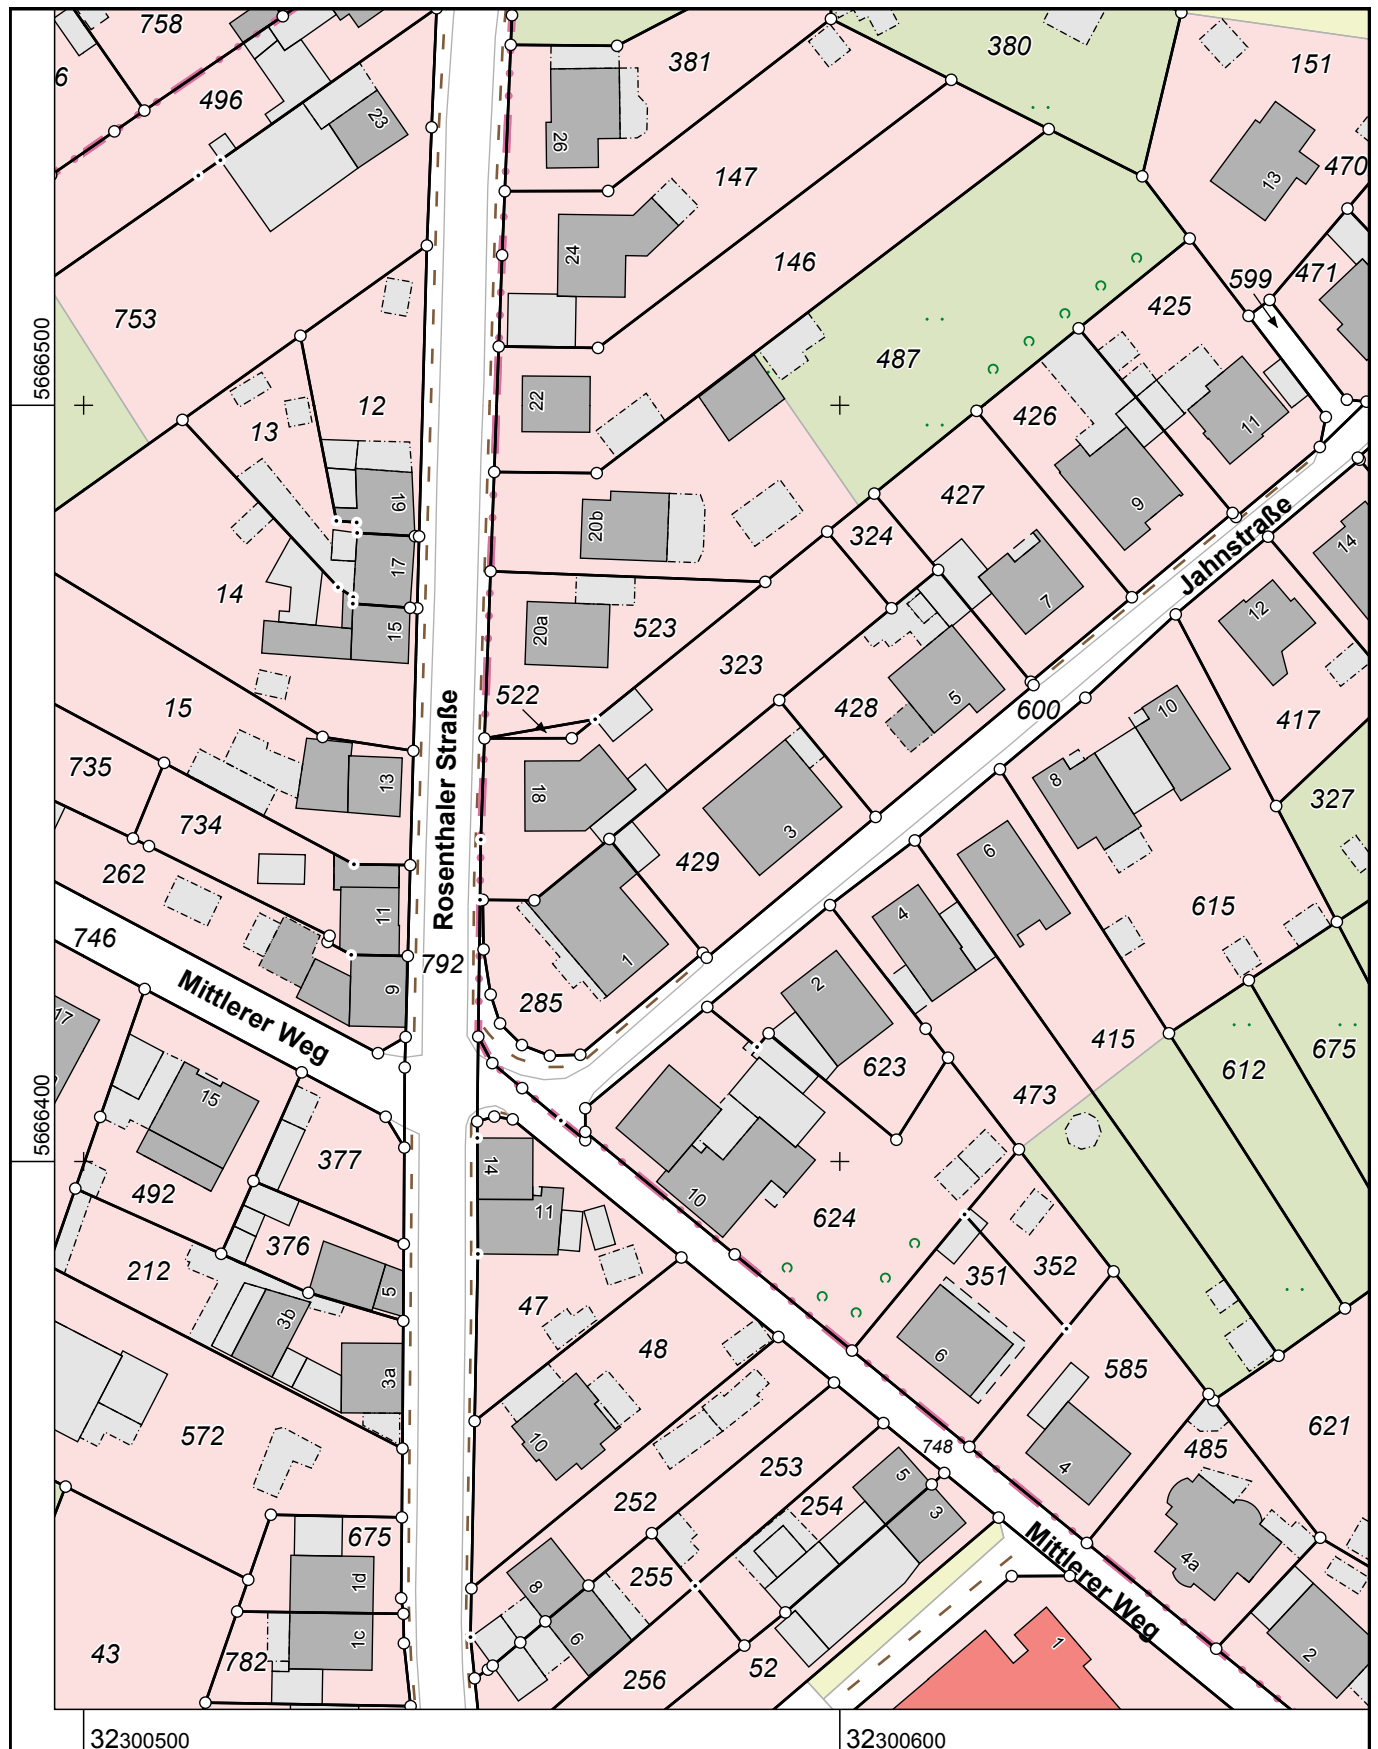

Maßstab 1 : 1000

10 20 30 40 50 Meter

Die Nutzung dieses Auszuges ist im Rahmen des § 11 (1) DVOzVermKatG NRW zulässig. Zuwiderhandlungen werden nach § 27 VermKatG NRW verfolgt.